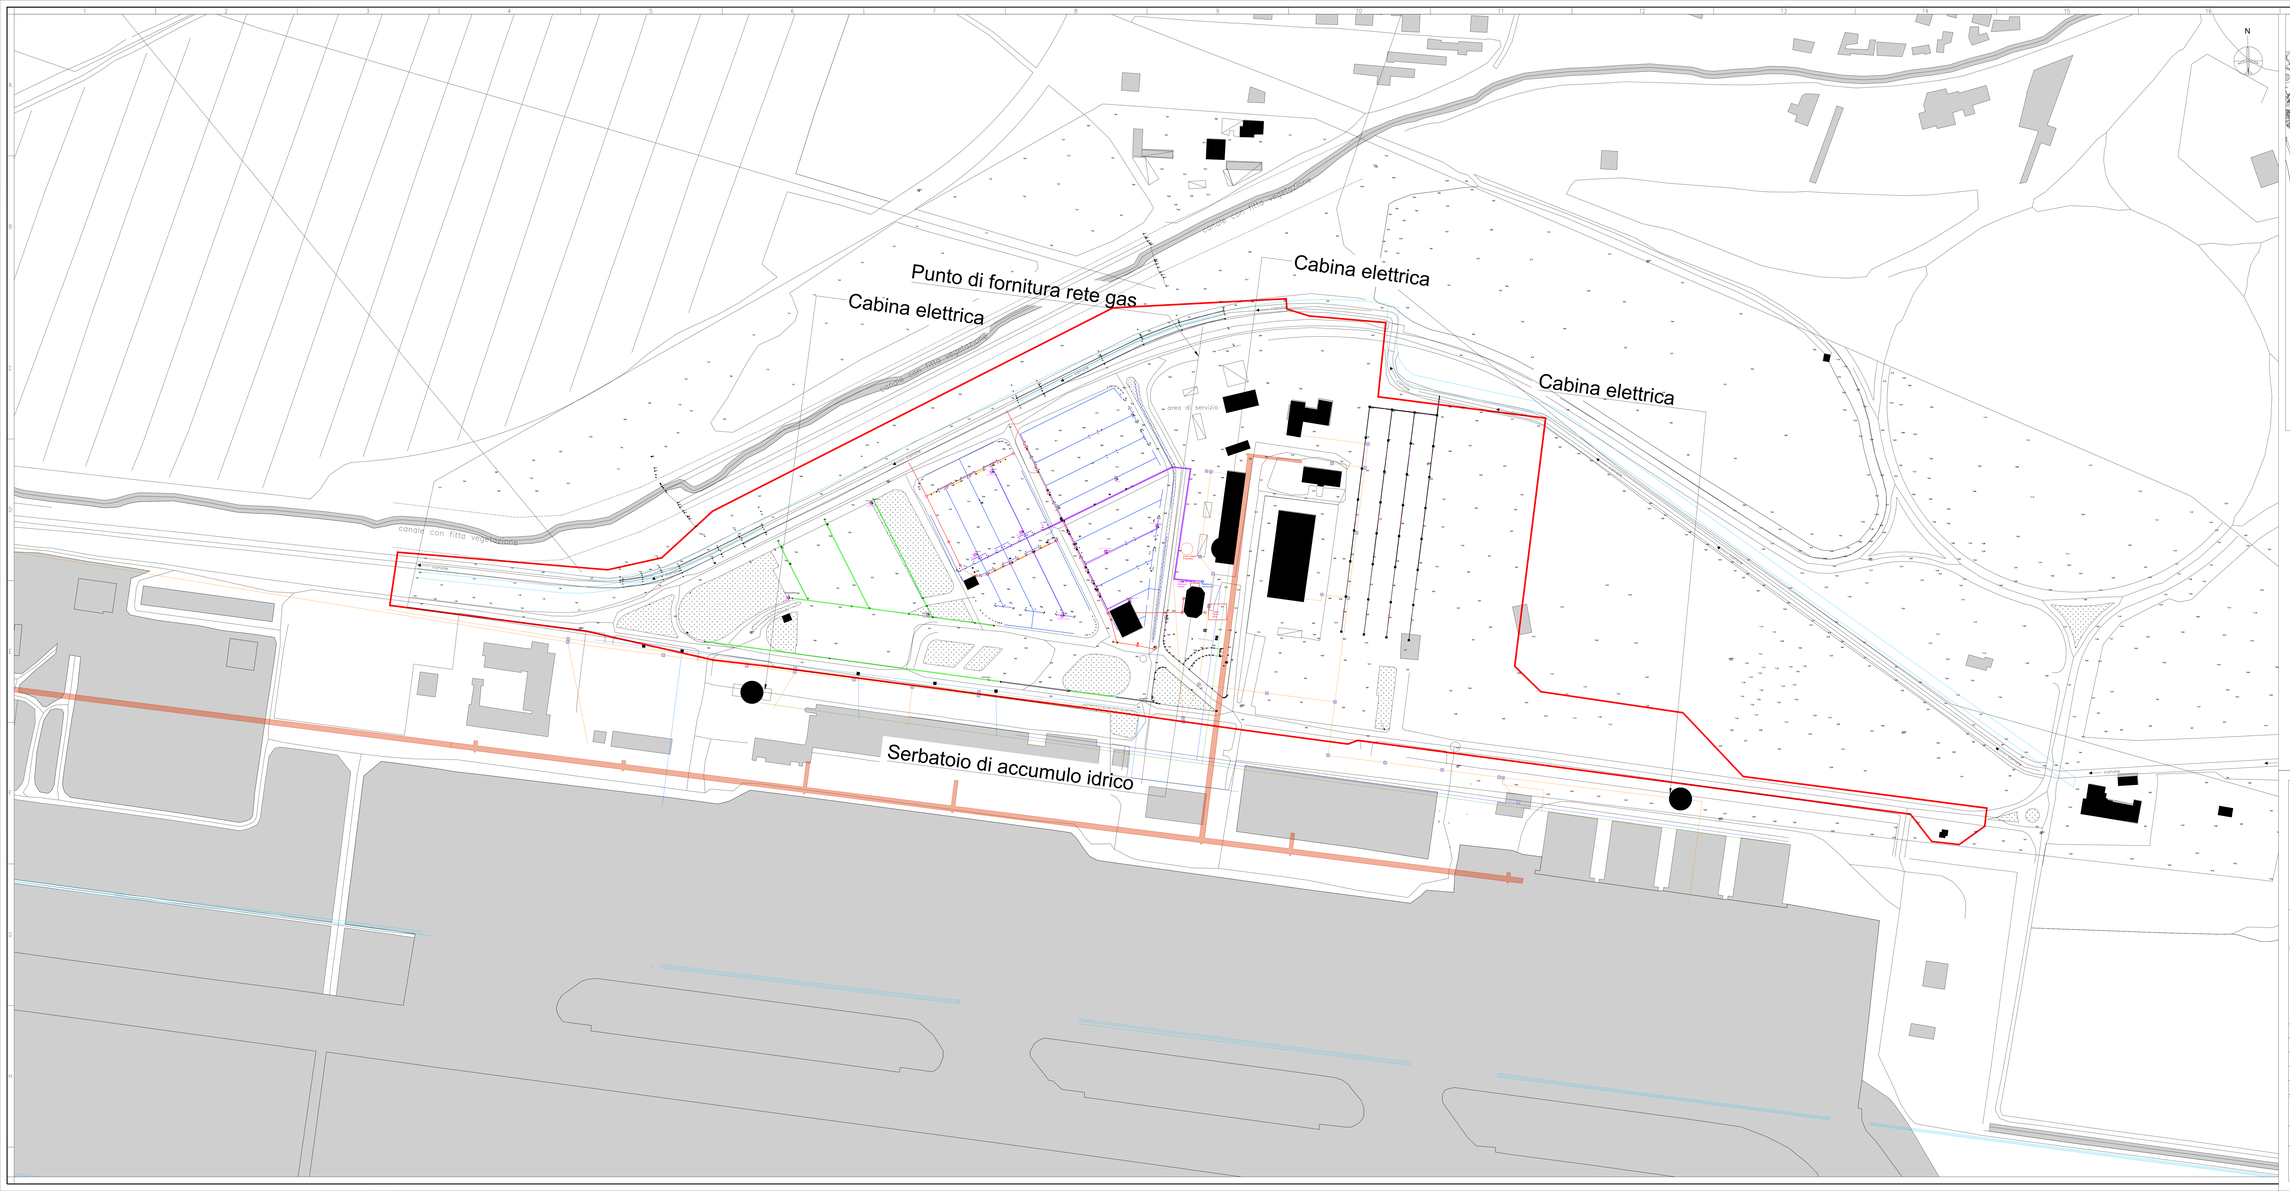

KEYPLAN

LEGENDA

Area di intervento

- Canali acque bianche
- Rete primaria acque meteoriche
- Rete primaria acque nere
- Rete gas metano
- Rete primaria idrica-antincendio
- Rete primaria elettrica
- Cabina elettrica MT/BT
- Cunicolo tecnologico

LEGENDA (scansioni + rilievi)

- RETE ACQUE BIANCHE (da tavole scansionate - parcheggi rental car)
- IMPIANTO IRRIGAZIONE (da tavole scansionate - parcheggi rental car)
- IMPIANTO IDRICO-ANTINCENDIO (rete da tavole scansionate, idranti nelle posizioni da rilievo)
- CANALETTE IN GHISA (da rilievo - parcheggio P1 e strada davanti la velostazione)
- CANALETTE IN CLS (da rilievo - parcheggio P1 e strada davanti la velostazione)
- MANICHETTA PER IDRANTE CON CASSETTA (da rilievo)
- IDRANTE (da rilievo - per terra, senza cassetta)
- POZZETTI (da tavole scansionate)
- CADITOIE (da tavole scansionate)
- GRIGLIE IN GHISA (da rilievo)
- POZZETTI IN GHISA (da rilievo)
- POZZETTI IN CLS (da rilievo)
- GRIGLIA IN FERRO (da rilievo)
- FABBRICATI DA DEMOLIRE (da rilievo): fabbricato rent a car, casotto park 1, manufatto via R. Imbrogno

Applicazione servizi di ingegneria e architettura dell'Agenzia nazionale per l'attrazione degli investimenti e lo sviluppo d'impresa S.p.A. "Invitalia" in quanto di CENTRALE DI COMMITTENZA prot. n. 0000135 del 26.05.2023

AEROPORTO CIVILE DI LAMEZIA TERME (CZ)

SACAL Società Aeroportuale Calabrese

REGOLAMENTO (UE) 139/2014 - CERTIFICAZIONE AEROPORTO E REGOLAMENTO (UE) 2015/1998

A.O. - Accountable Manager	Maintenance Manager	CIRCOLARE ENAC APT-78
Dott. Marco FRANCHINI	Ing. Filippo MILAFARINA	Responsabile Progettazione
		Ing. Stefania PARONCHO

S.A.CAL. S.p.A. Società Aeroportuale Calabrese

PROGETTO ESECUTIVO
(Codice Appalti D. Lgs 36/2023)

Progetto: "Riqualifica della viabilità e delle aree di sosta" dell'aeroporto di Lamezia Terme - CIS LI3.
-CIG: 9906072D39; CUP: H84G22000040009
Contratto istruzionale di sviluppo "CIS Volare"
Ambito di intervento: Trasporti e mobilità sostenibili - Fondi CIS scheda LI3
CONTRATTO SIA-SACAL prot. n. n. 0012324/RICA
PSA (Materplan 2012-2027) approvazione ENAC nota n.107663 del 24.10.2017
ENAC "Schede A" - LI3 - parcheggi e viabilità

PROGETTISTA DELL'OPERA Ing. Andrea Bernocsai di Caravacci	Nemesis Ingegneria Srl Via P.Togliatti n. Tocco NEMESIS INGEGNERIA	Ing. Andrea Bernocsai di Caravacci Ing. Cristina Bassi Geom. Salvatore Caprile Arch. Marcella Baez Geom. Jari Basci
GEOLOGI Dott. Geol. Gianluigi Mazzilli - Dott. Geol. Pierluigi Artigiani		
COORDINATORE DELLA SICUREZZA IN FASE DI PROGETTAZIONE Geom. Salvatore Caprile	Ingegneri Guadagnuolo & Partners Srl Via A. Calamia 19- Lamezia Terme (CZ)	Ing. Alessandro Guadagnuolo Ing. Luigi Guadagnuolo
BIM MANAGER Arch. Marcella Baez		
RESPONSABILE UNICO DEL PROCEDIMENTO Ing. Matteo Maestracci	SICILA Soc Via Nazionale 8 - Corato (BA)	Dott. Geol. Gianluigi Mazzilli Dott. Geol. Pierluigi Artigiani

OGGETTO ELABORATO

PLANIMETRIA INTERFERENZE E SOTTOSERVIZI - STATO DI FATTO

Approvazione ENAC

Riferimento Elaborato	Data	Scala	Codice elaborato	Rev.
	DICEMBRE 2025	1:1000	P E T 0 0 I N 0 0 I N T P L 0 1	C

REVISIONI	REV	DATA	DESCRIZIONE	REDATTO	CONTROLLATO	APPROVATO
	D					
	C	DICEMBRE 2025	REVISIONE	F. KÉSTUTIUNA	C. ALASIA	A. BENNICASA
	B	LUGLIO 2025	PRIMA REVISIONE	F. KÉSTUTIUNA	C. ALASIA	A. BENNICASA
	A	GIUGNO 2025	PRIMA EMISSIONE	E. CAPUCCIO	C. ALASIA	A. BENNICASA